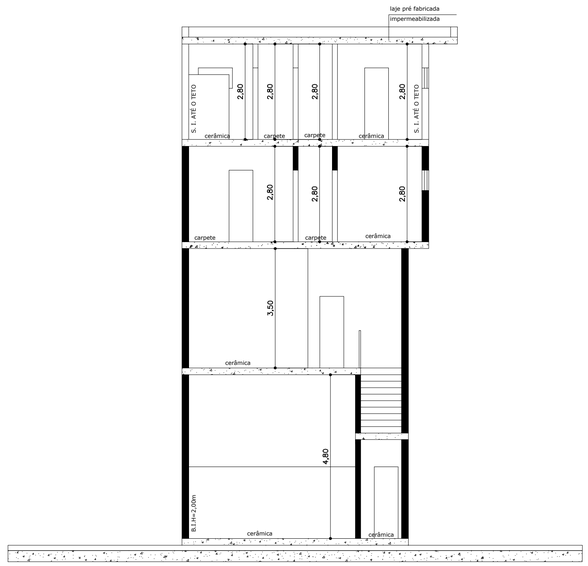

CORTE A–A

ESCALA 1:100

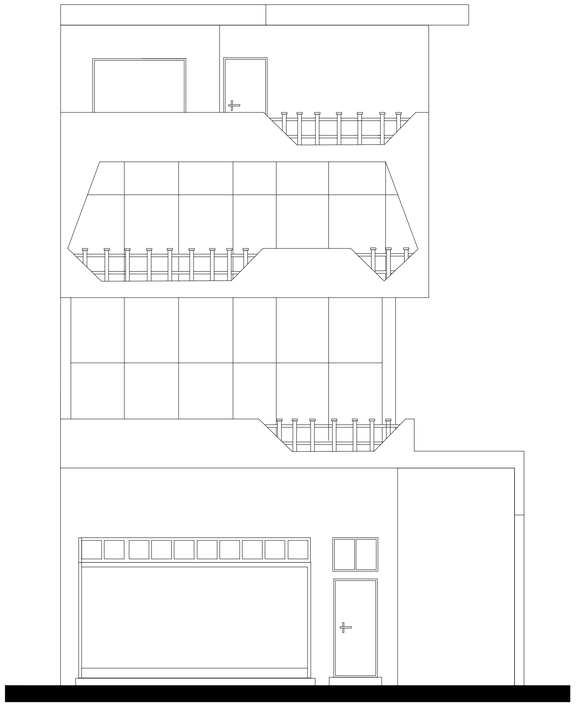

FACHADA AV. MARECHAL CASTELO BRANCO

SEM ESCALA

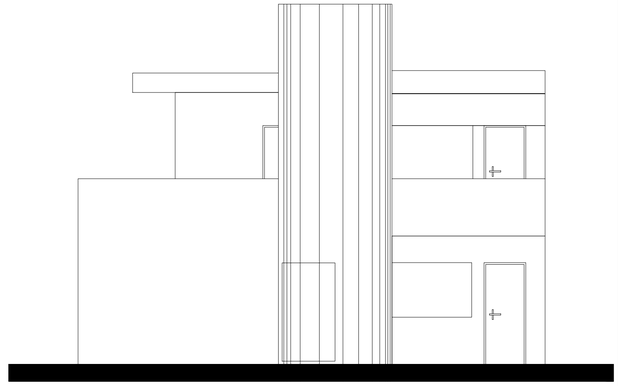

FACHADA RUA BOGOTÁ

SEM ESCALA

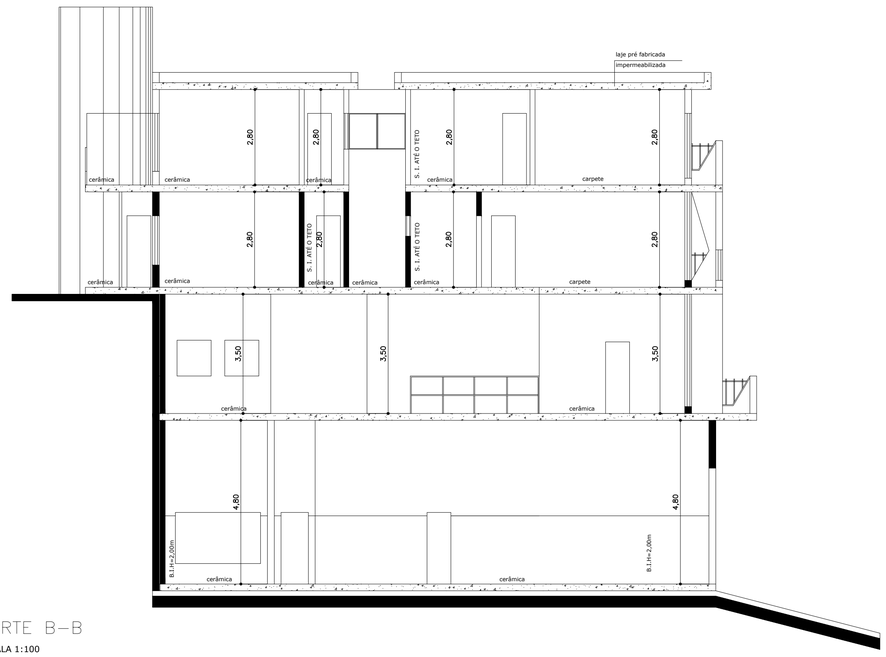

CORTE B–B

ESCALA 1:100

PROJETO COMPLETO

CORTES/ ELEVAÇÃO

FOLHA: 2/2

ESCALA: INDICADA

OBRA: AMPLIAÇÃO RESIDENCIAL
CADASTRO SE -11-01-18-04

TIPOLOGIA: RESIDENCIAL

IDENTIFICAÇÃO DA OBRA

PROPRIETÁRIO: JOSÉ LUIS VILLAMAR LAMAS

LOGRADOURO: AV. MARECHAL CASTELO BRANCO E FUNDOS PARA R. BOGOTÁ

NÚMERO: 536 | BAIRRO: | MUNICÍPIO: ARUJÁ

INSCRIÇÃO CADASTRO: Q 2 LOTE 4

SITUAÇÃO SEM ESCALA

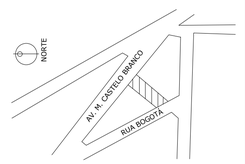

QUADRO DE ÁREAS (m²)

TERRENO		317,50 m²
EXISTENTE APROVADO	PROCESSO Nº 34.283/87	369,96 m²
A AMPLIAR		97,68 m²
LIVRE		176,84 m²
OCUPADA		140,66 m²

D E C L A R A Ç Õ E S

Declaro que a aprovação do projeto não implica no reconhecimento parte da prefeitura do direito de propriedade do terreno

PROPRIETÁRIO:

AUTOR DO PROJETO : CECÍLIA M. MARTINAZZO

CREA Nº:87.376/D

RESPONS. PELA OBRA : CECÍLIA M. MARTINAZZO

CREA Nº:87.376/D

A.R.T N 26.3985 SET 88